

**DEPARTEMENT DES YVELINES
COMMUNE DE NEAUPHLE-LE-CHATEAU**

PLANS

**AMÉNAGEMENT D'UN PASSAGE PIÉTONNIER
ET DÉMOLITION D'UN GARAGE
AVENUE DE LA RÉPUBLIQUE**



© IGN 2016 - www.geoportail.gouv.fr/mentions-legales

Longitude :


1° 54' 17,5" E

Latitude :

48° 48' 47,2" N



PROJET

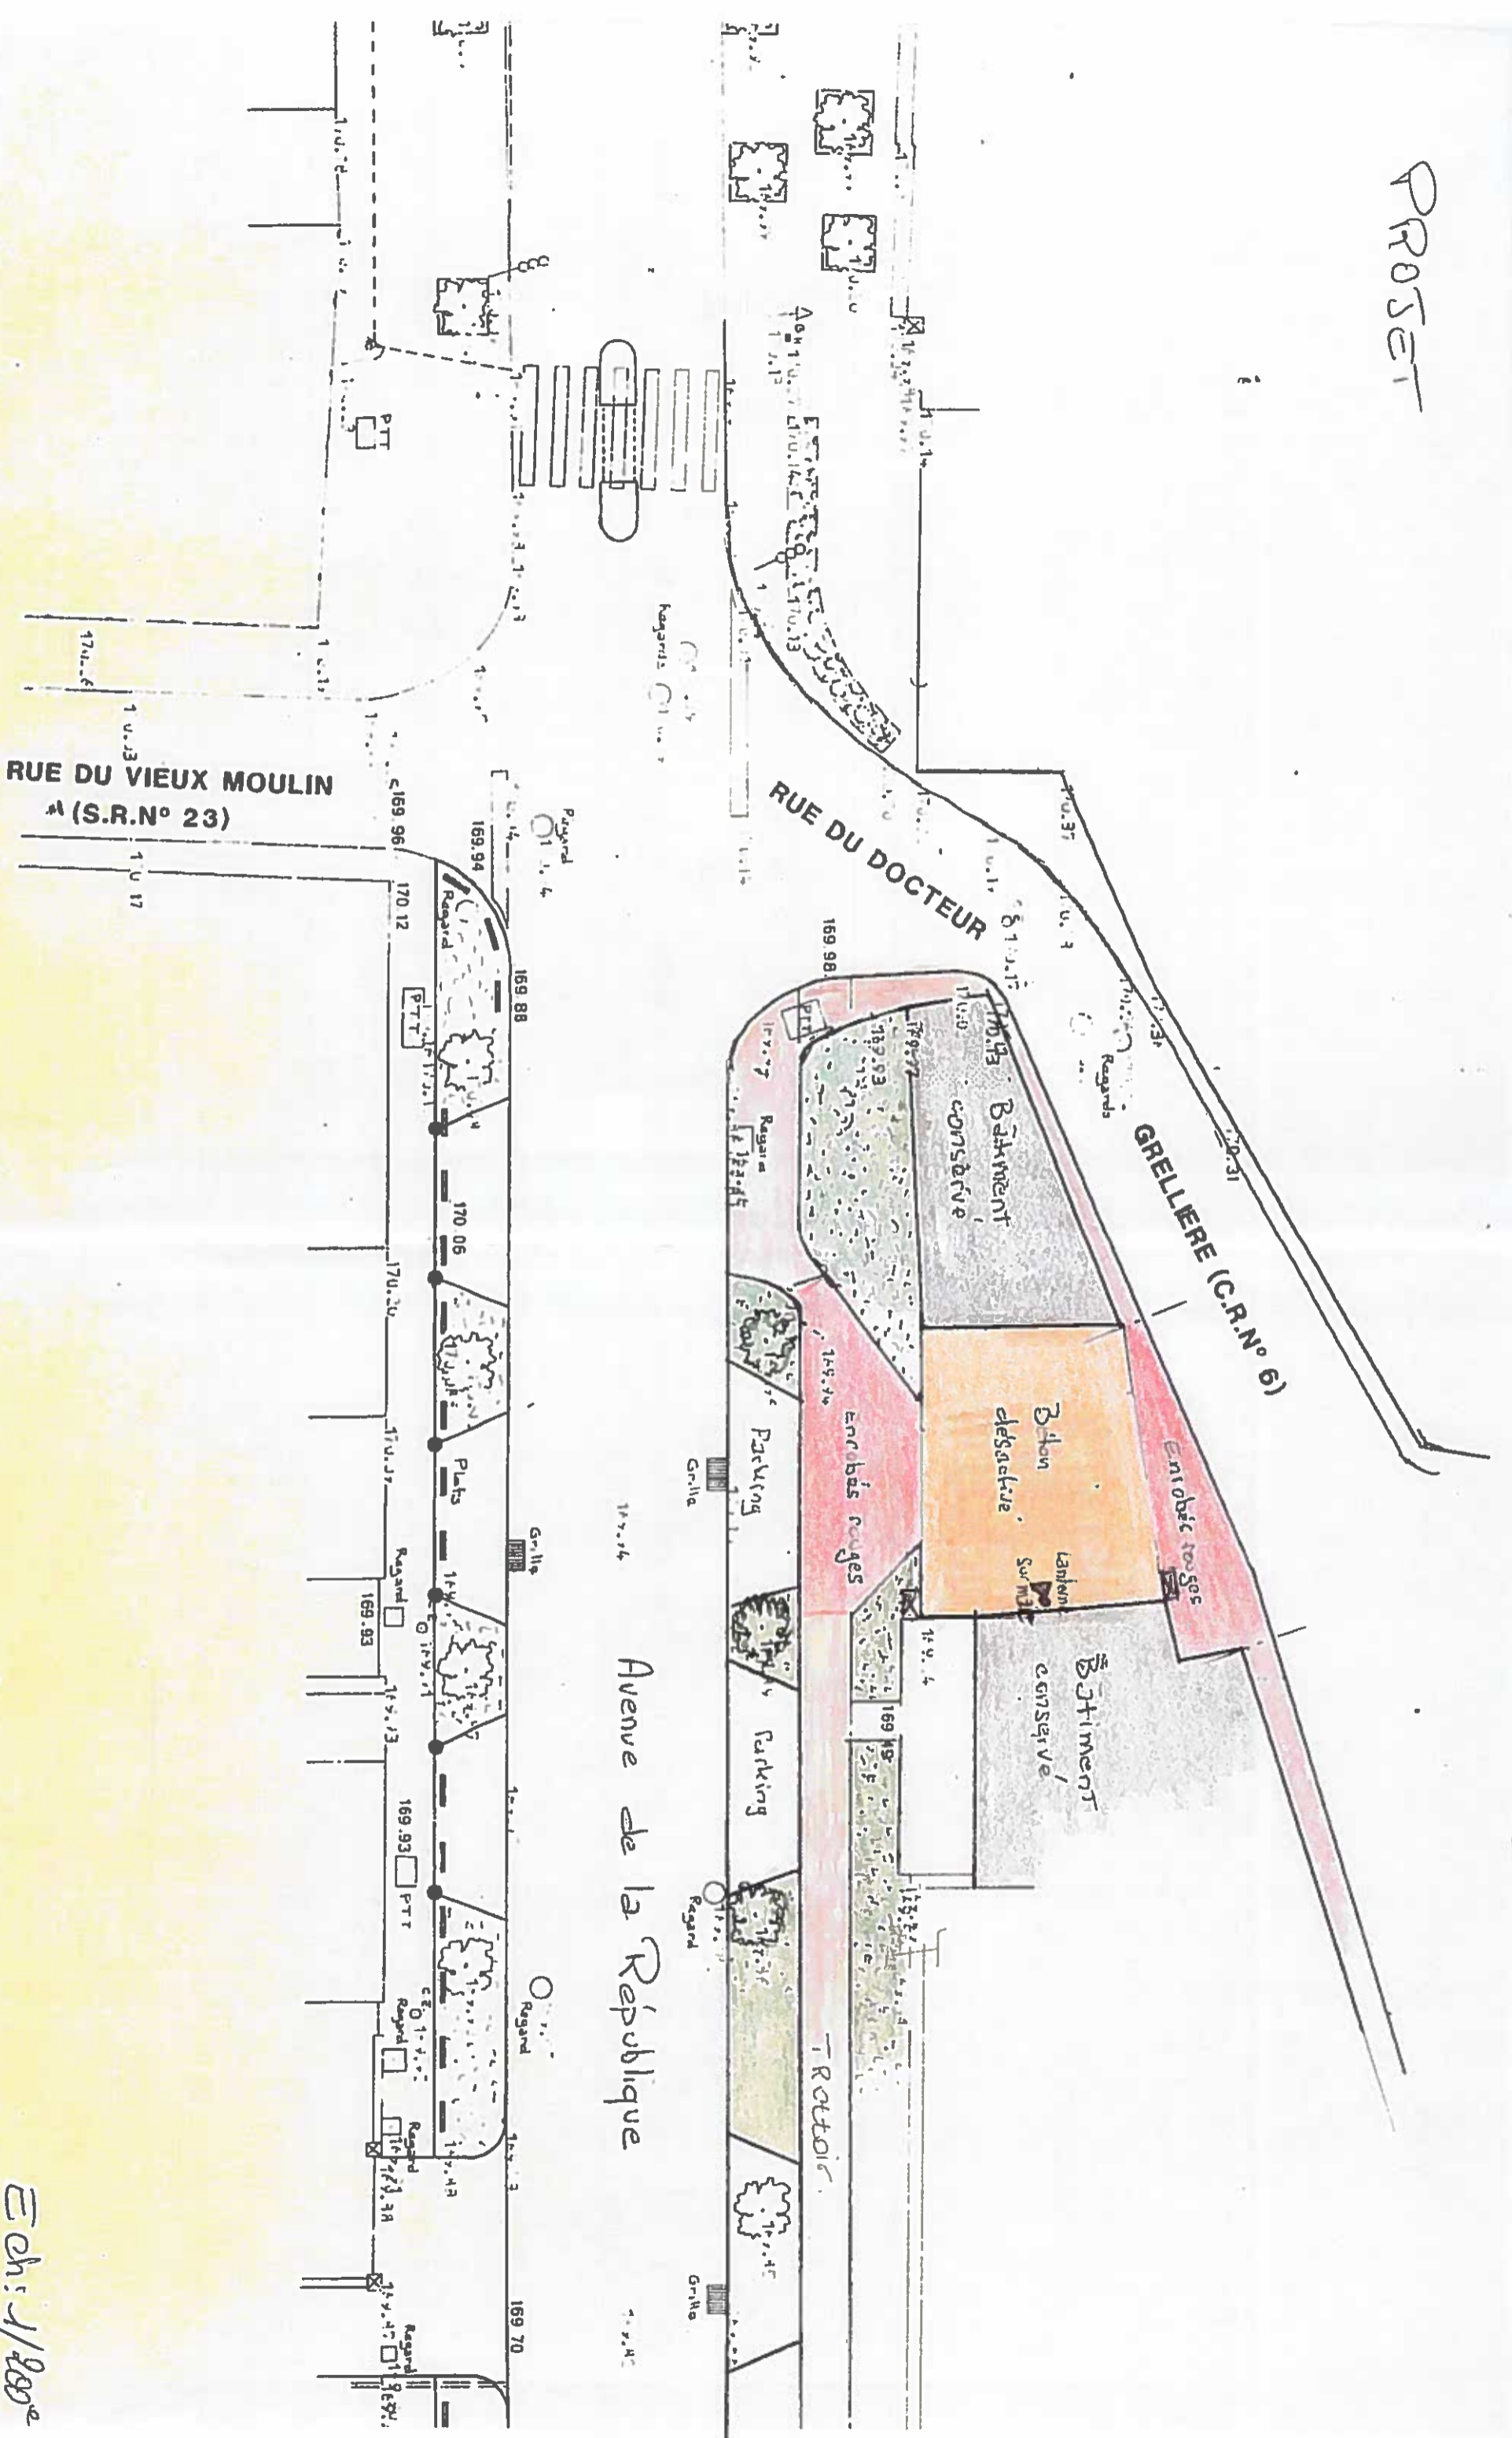

Ech: 1/200